


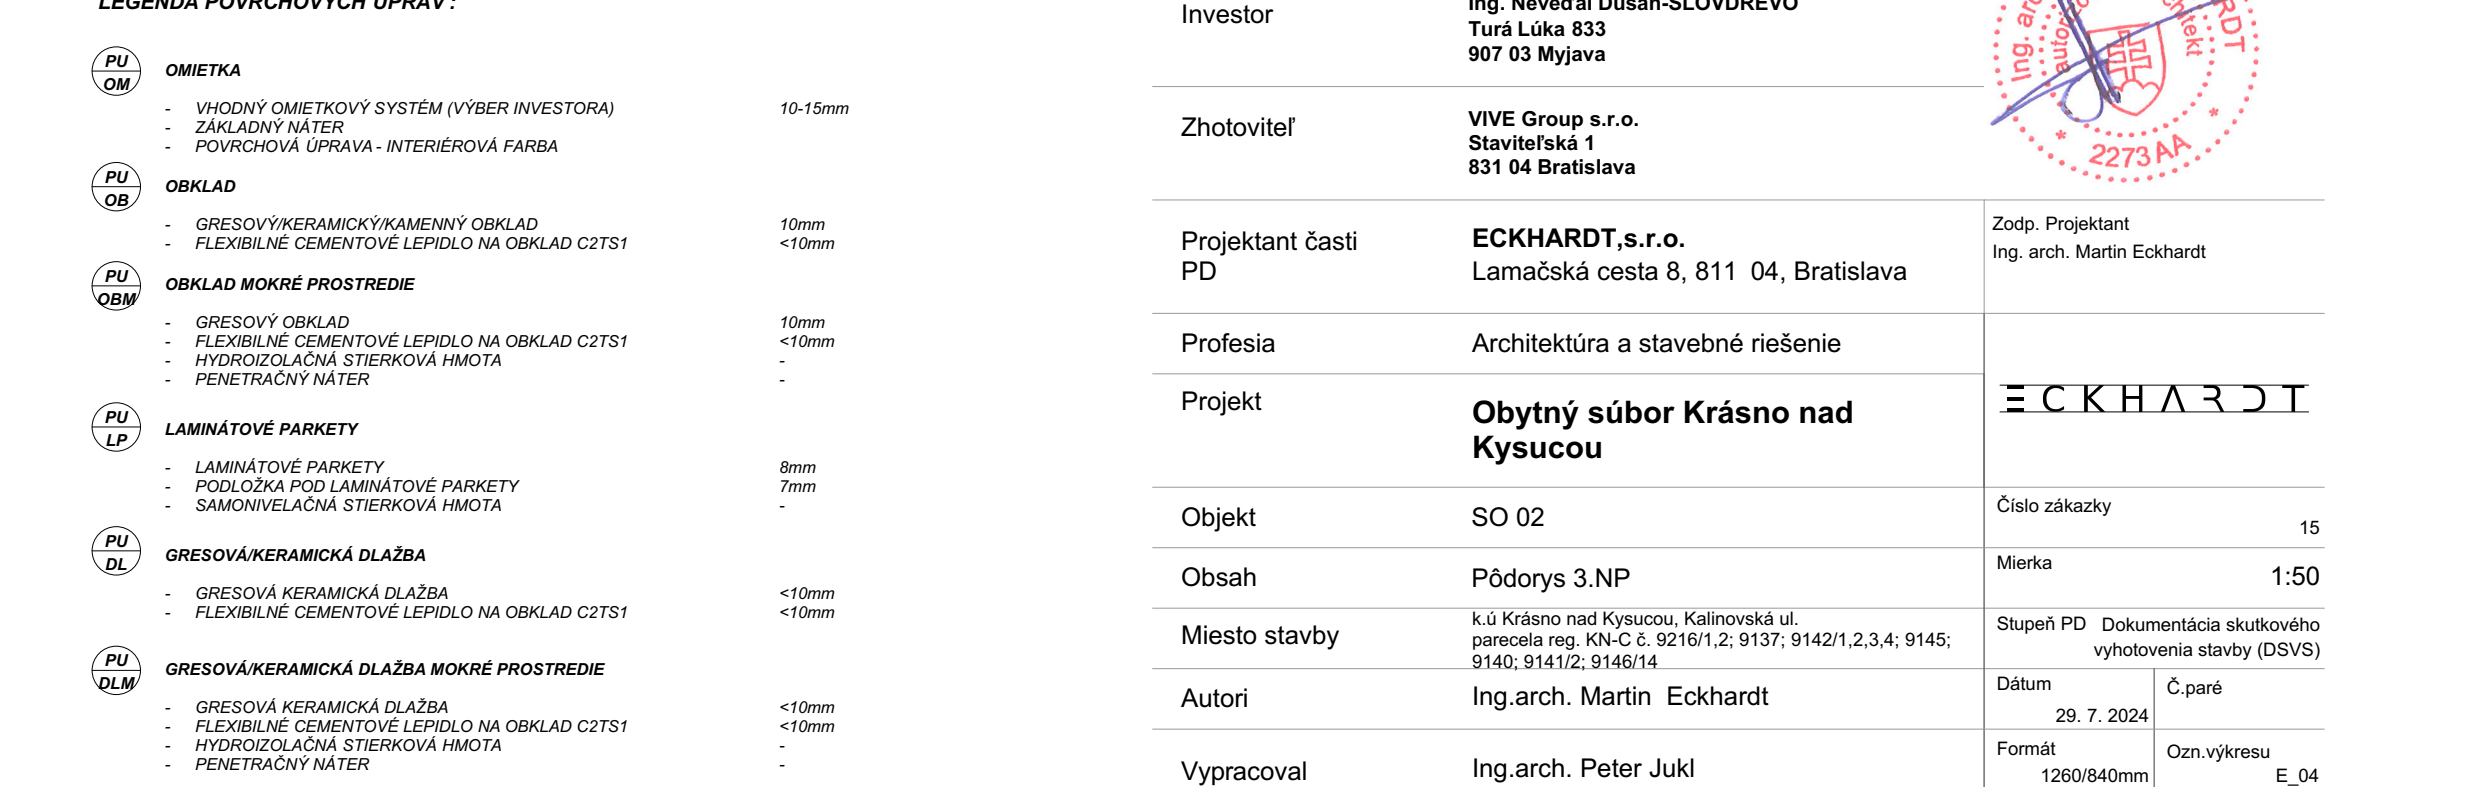


Císlo revízie	Opis revízie	Dátum revízie
R_01	-	-
R_02	-	-
R_03		
R_04		
R_05		